


Схема расположения границ публичного сервитута для размещения объекта: ВЛ 10 кВ № 7 от  
ПС «Ивановская», расположенного по адресу: Волгоградская область, Светлоярский район

План границ объекта

Обзорная схема

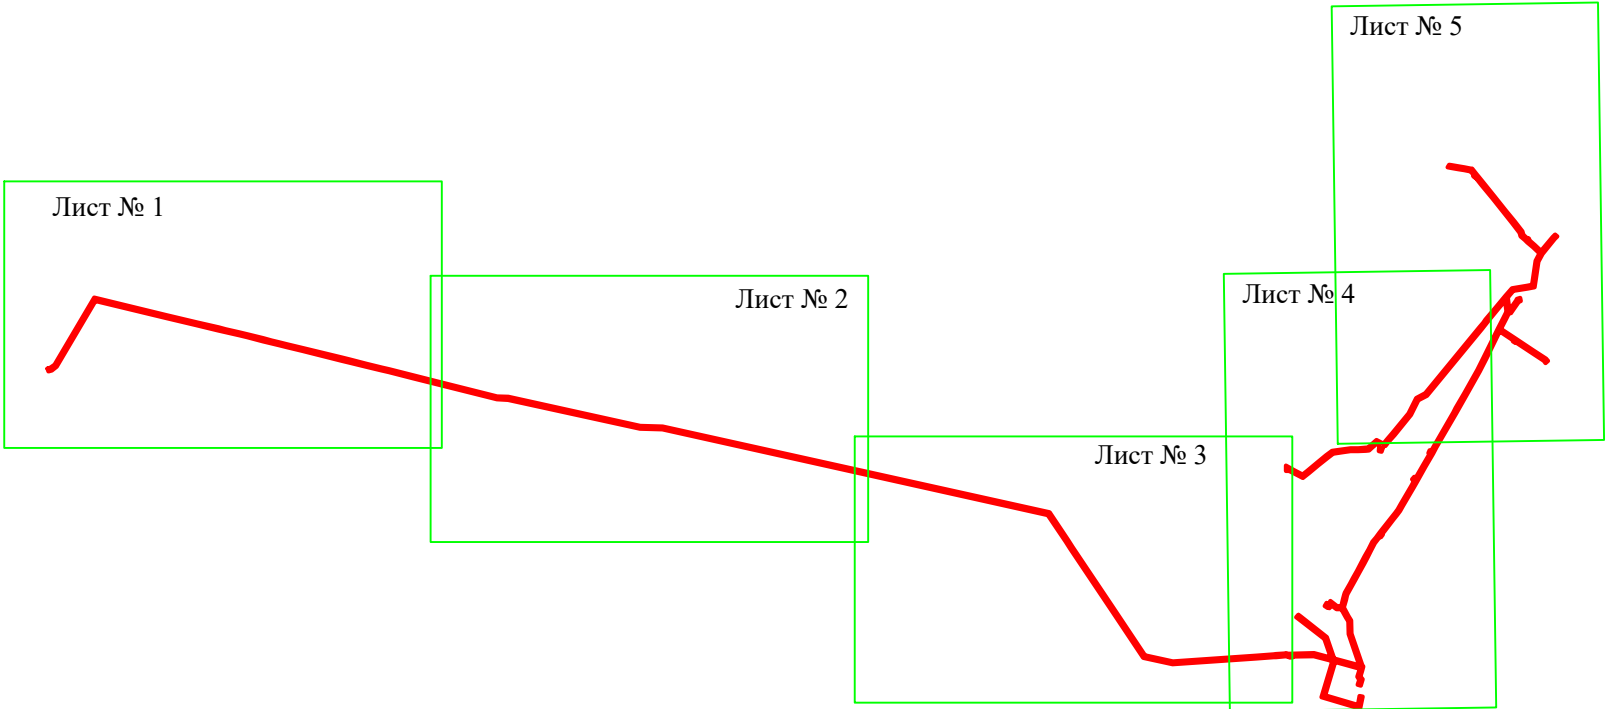

Используемые условные знаки и обозначения:

- - граница устанавливаемой зоны публичного сервитута
- - граница листа

Кадастровый инженер:

М.С.Бакумова " 01 " ноября 2021г.


место для оттиска печати лица , составившего карту (план) объекта землеустройства



Схема расположения границ публичного сервитута для размещения объекта: ВЛ 10 кВ № 7 от  
ПС «Ивановская», расположенного по адресу: Волгоградская область, Светлоярский район

Лист № 1

План границ объекта

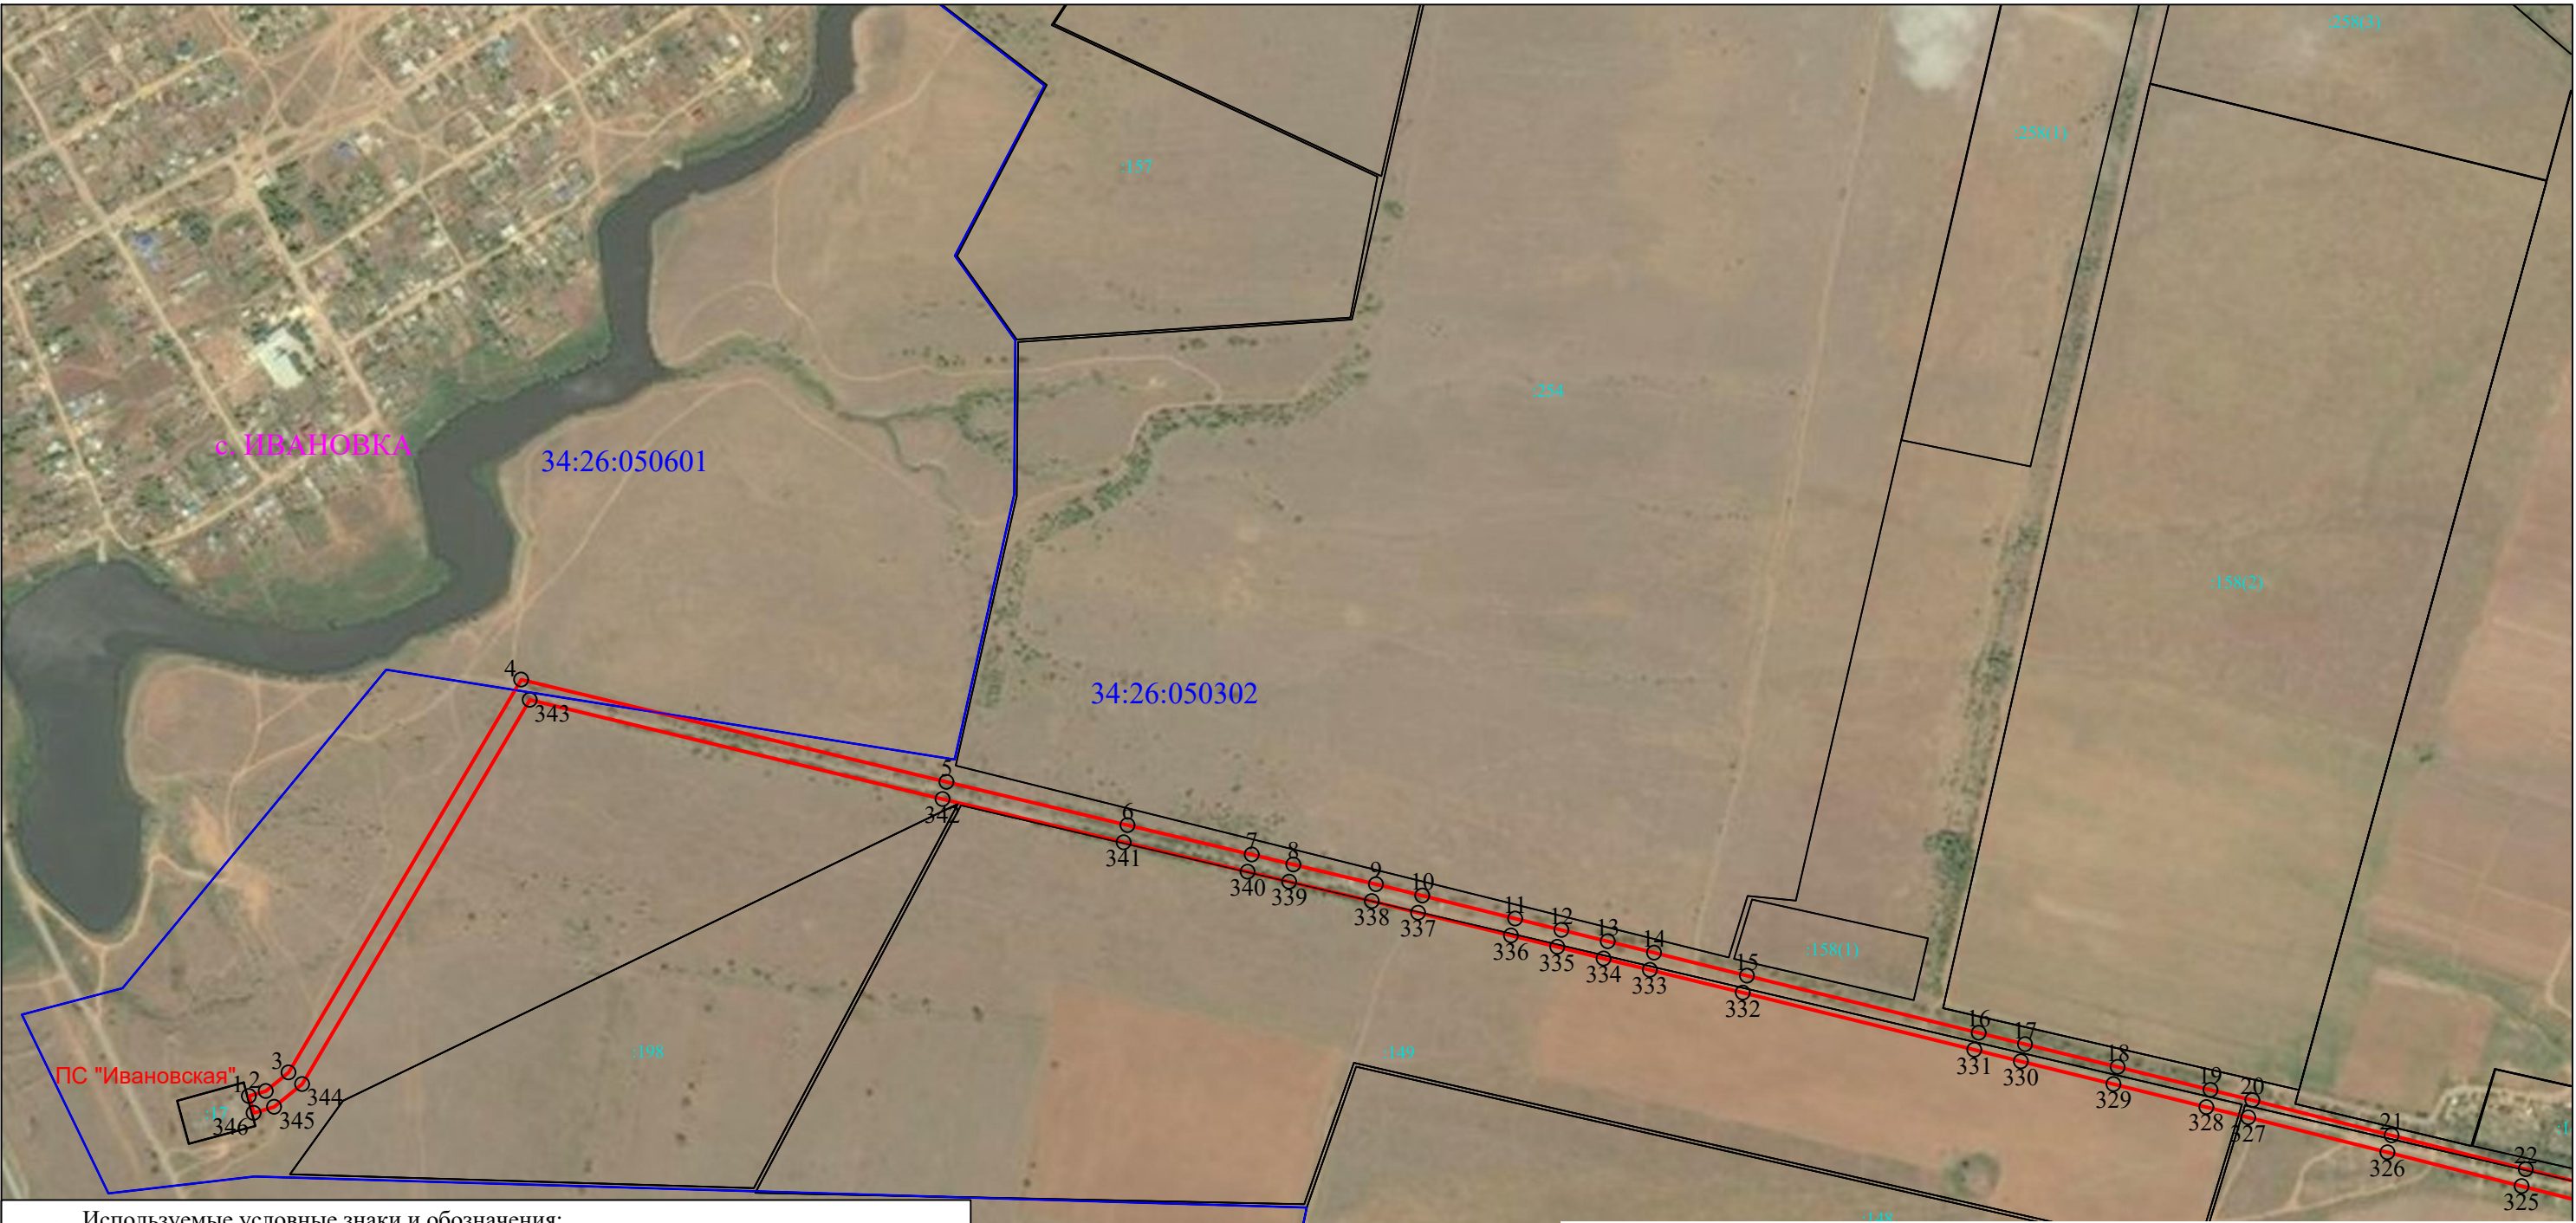

Используемые условные знаки и обозначения:

- граница административно-муниципального образования
- граница устанавливаемой зоны публичного сервитута
- o1 - характерная точка границы устанавливаемой зоны публичного сервитута
- 34:26:010201 - номер кадастрового квартала
- :8 - кадастровый номер земельного участка
- граница кадастрового квартала
- существующая часть границы, имеющиеся в ЕГРН сведения о которой достаточны для определения её местоположения

Масштаб 1:8000

Кадастровый инженер:

М.С.Бакумова "01" ноября 2021г.

место для оттиска печати лица, составившего карту (план) объекта землеустройства

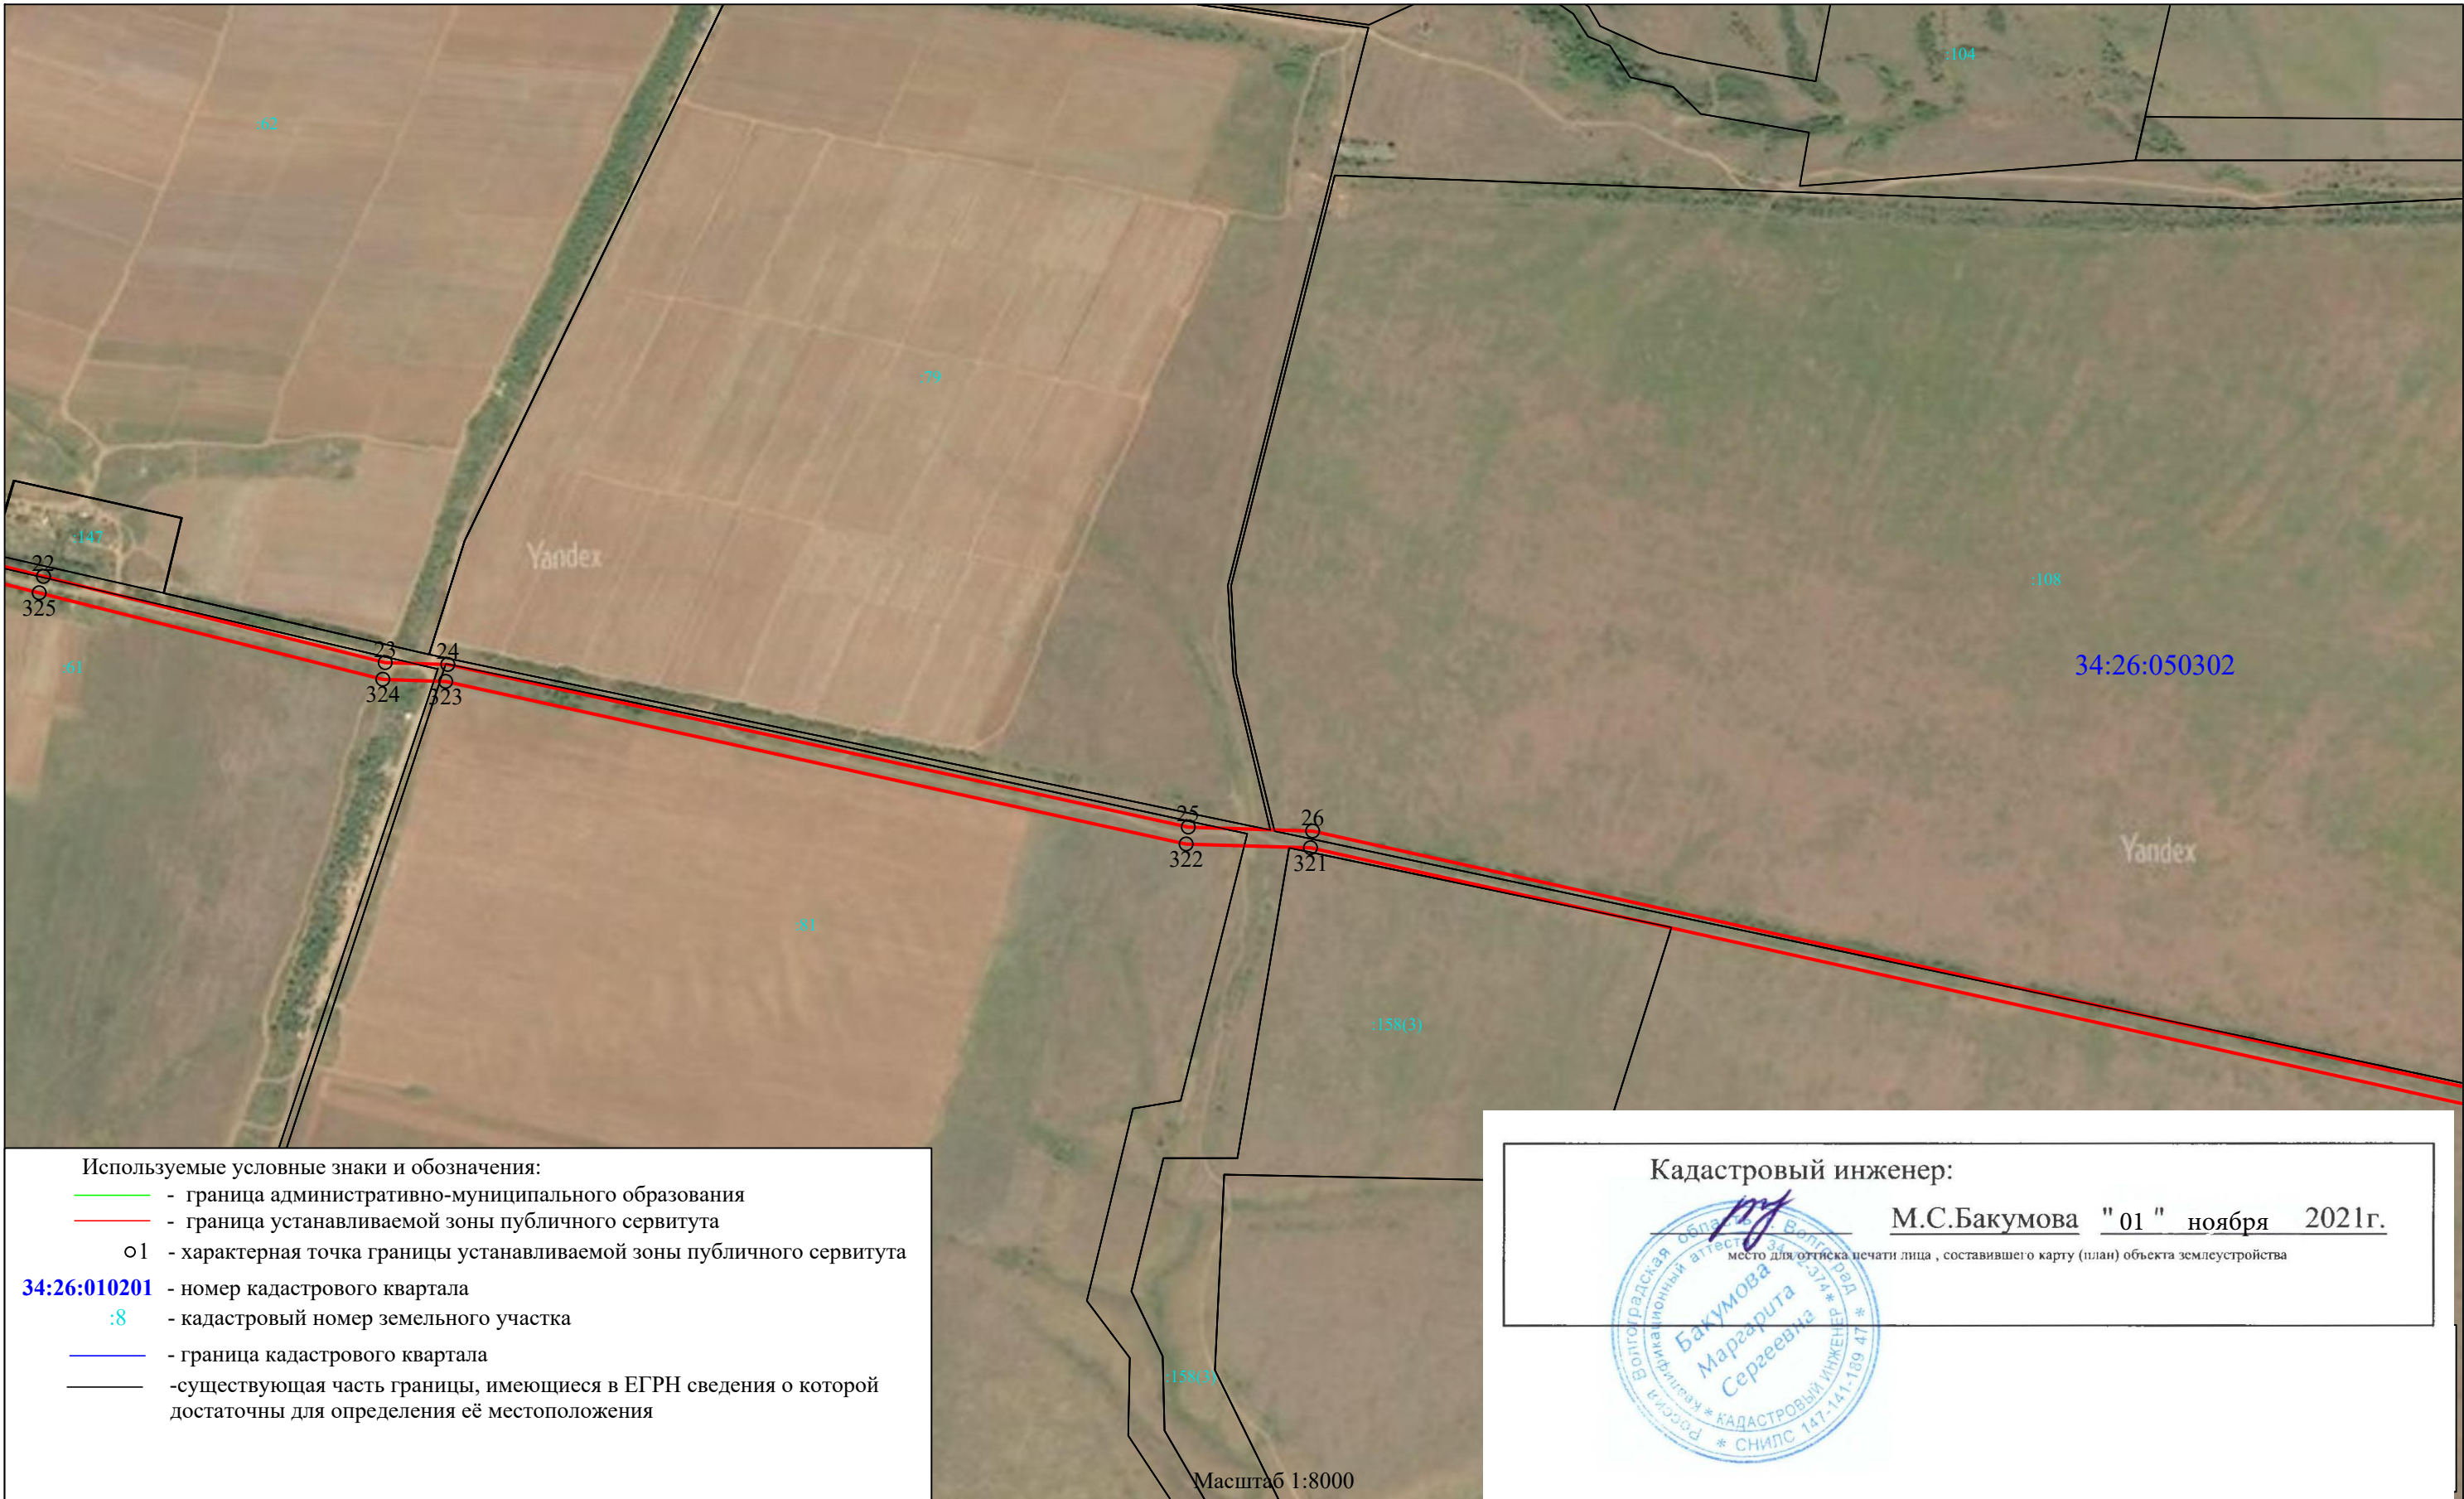




Схема расположения границ публичного сервитута для размещения объекта: ВЛ 10 кВ № 7 от  
ПС «Ивановская», расположенного по адресу: Волгоградская область, Светлоярский район

Лист № 2

План границ объекта



Кадастровый инженер:  
М.С.Бакумова "01 " ноября 2021г.  
место для оттиска печати лица , составившего карту (план) объекта землеустройства

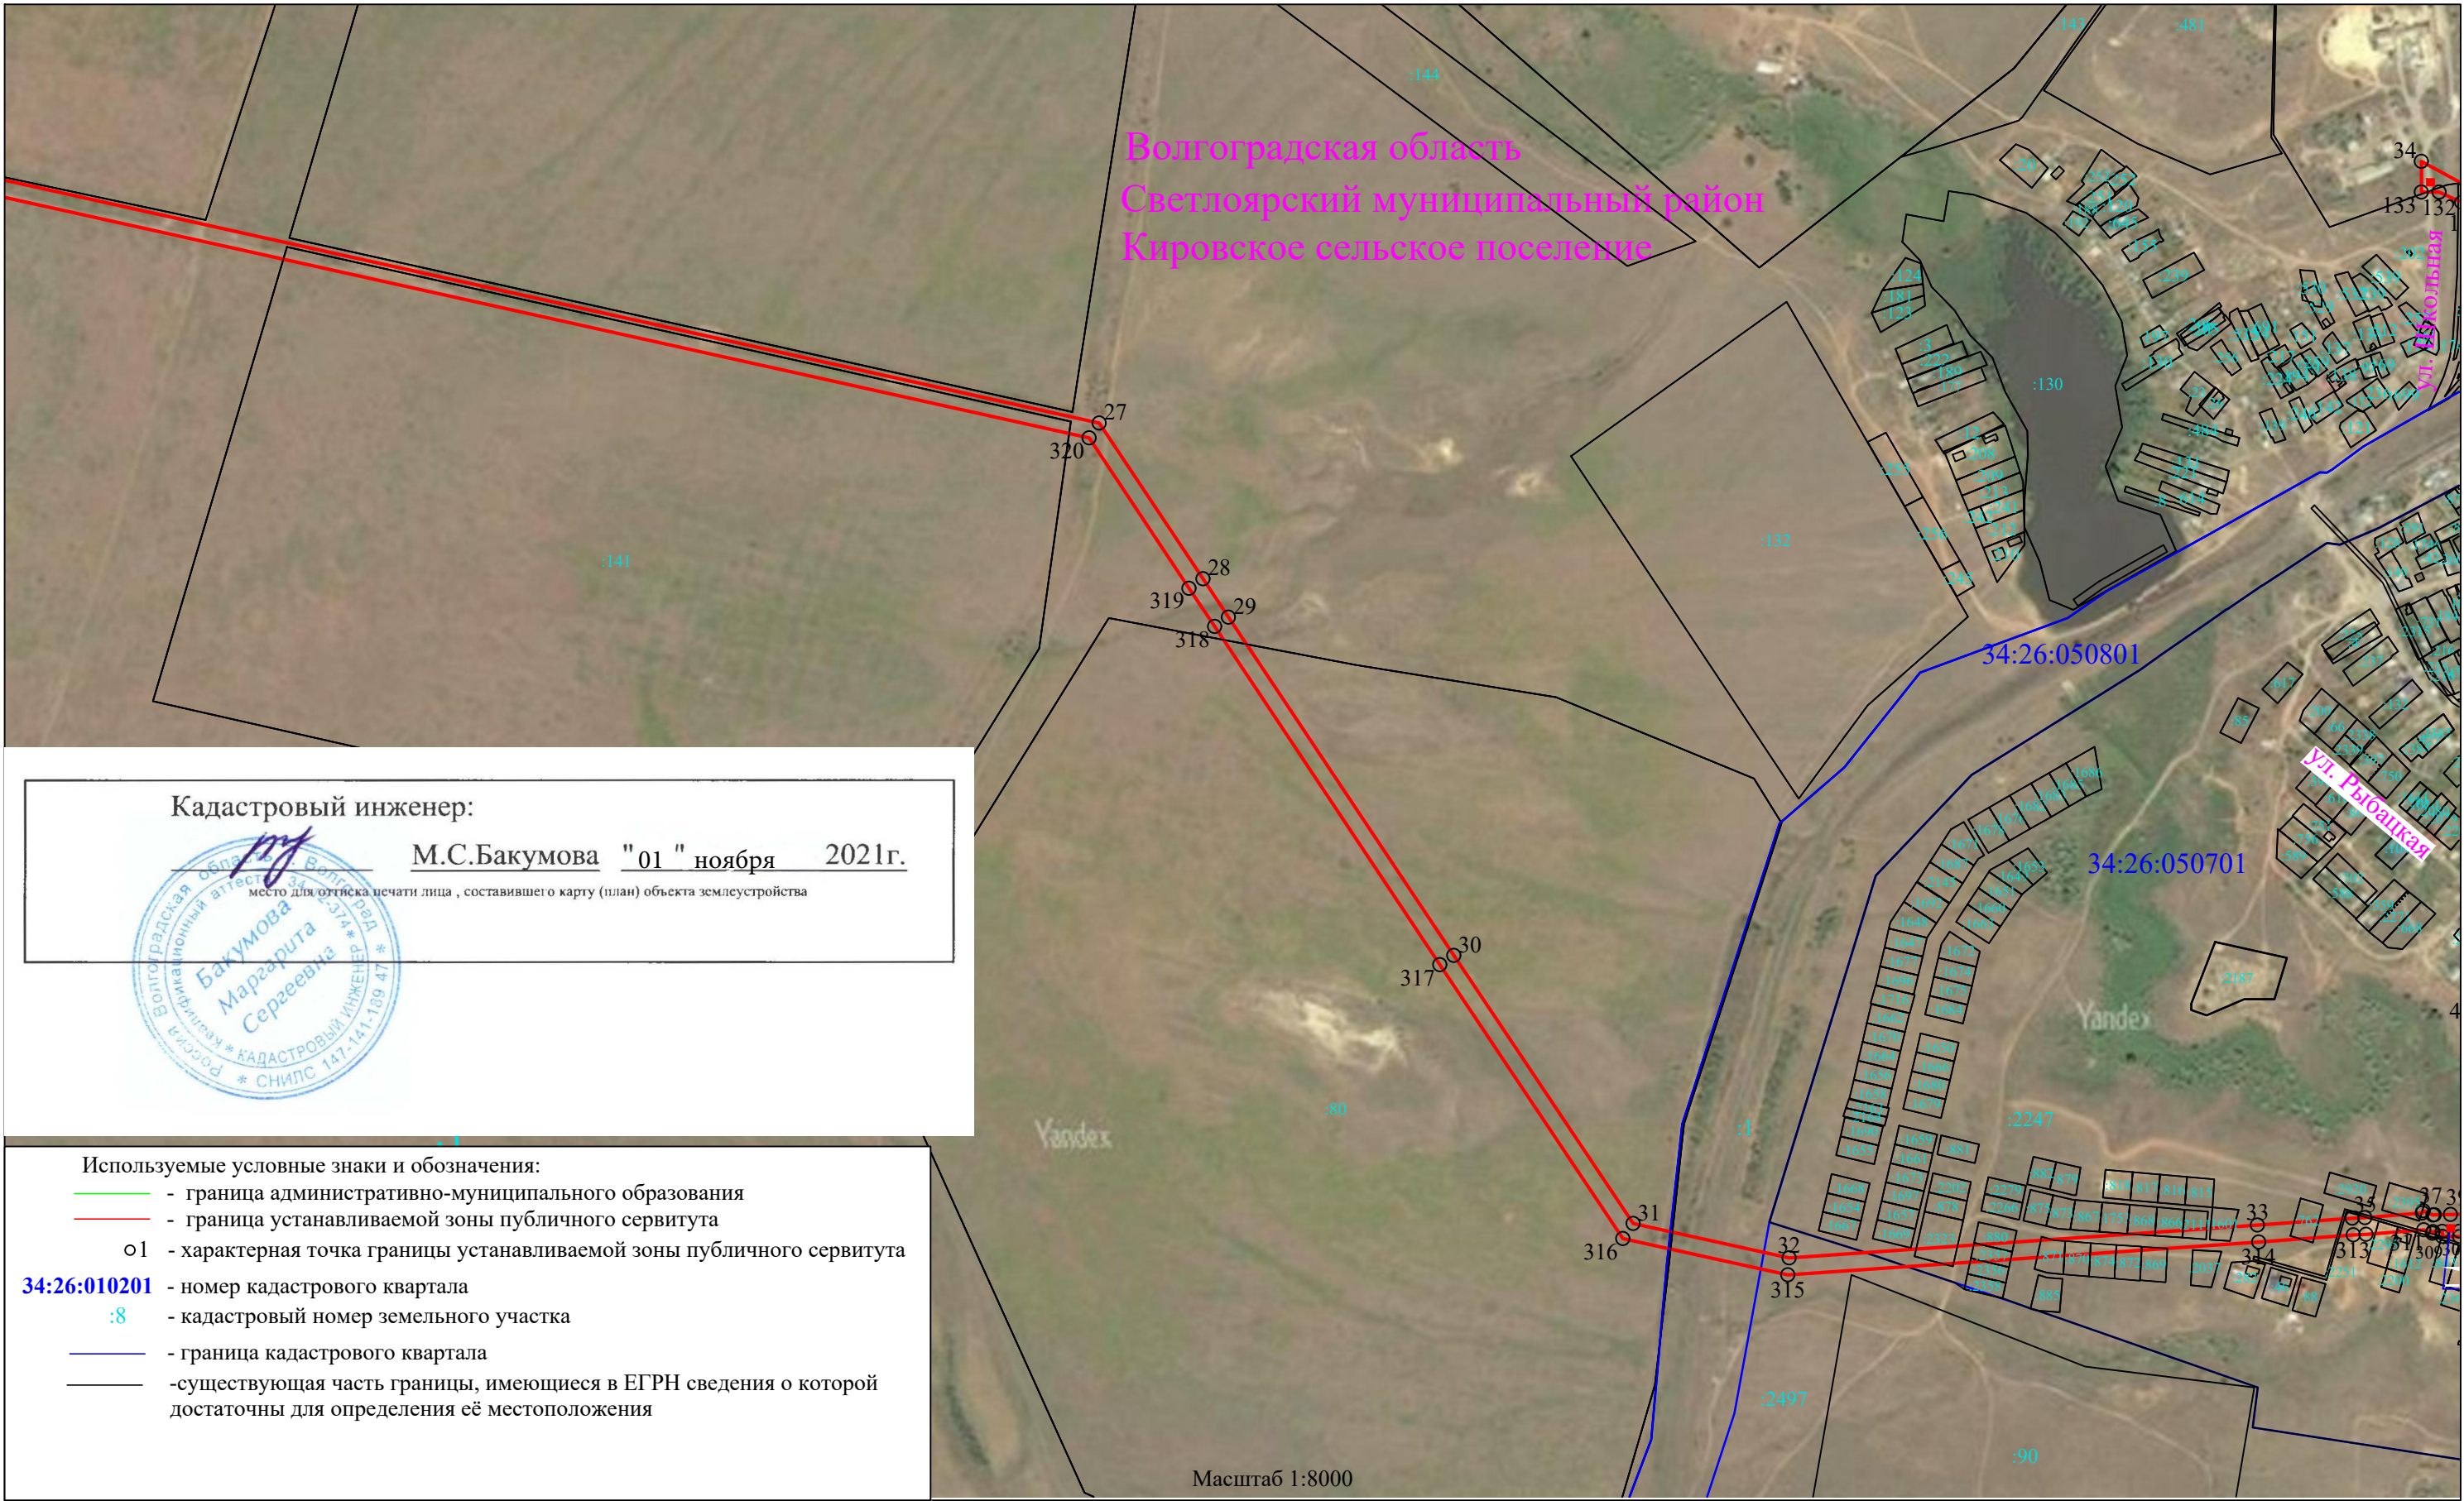




Схема расположения границ публичного сервитута для размещения объекта: ВЛ 10 кВ № 7 от  
ПС «Ивановская», расположенного по адресу: Волгоградская область, Светлоярский район

Лист № 3

План границ объекта





**Схема расположения границ публичного сервитута для размещения объекта: ВЛ 10 кВ № 7 от  
ПС «Ивановская», расположенного по адресу: Волгоградская область, Светлоярский район**

Лист № 4

**План границ объекта**

Используемые условные знаки и обозначения:

- граница административно-муниципального образования
- граница устанавливаемой зоны публичного сервитута
- o1 - характерная точка границы устанавливаемой зоны публичного сервитута

34:26:010201 - номер кадастрового квартала

:8 - кадастровый номер земельного участка


- граница кадастрового квартала

- существующая часть границы, имеющиеся в ЕГРН сведения о которой достаточны для определения её местоположения

Кадастровый инженер:

М.С.Бакумова "01" ноября 2021г.

место для оттиска печати лица, составившего карту (план) объекта землеустройства

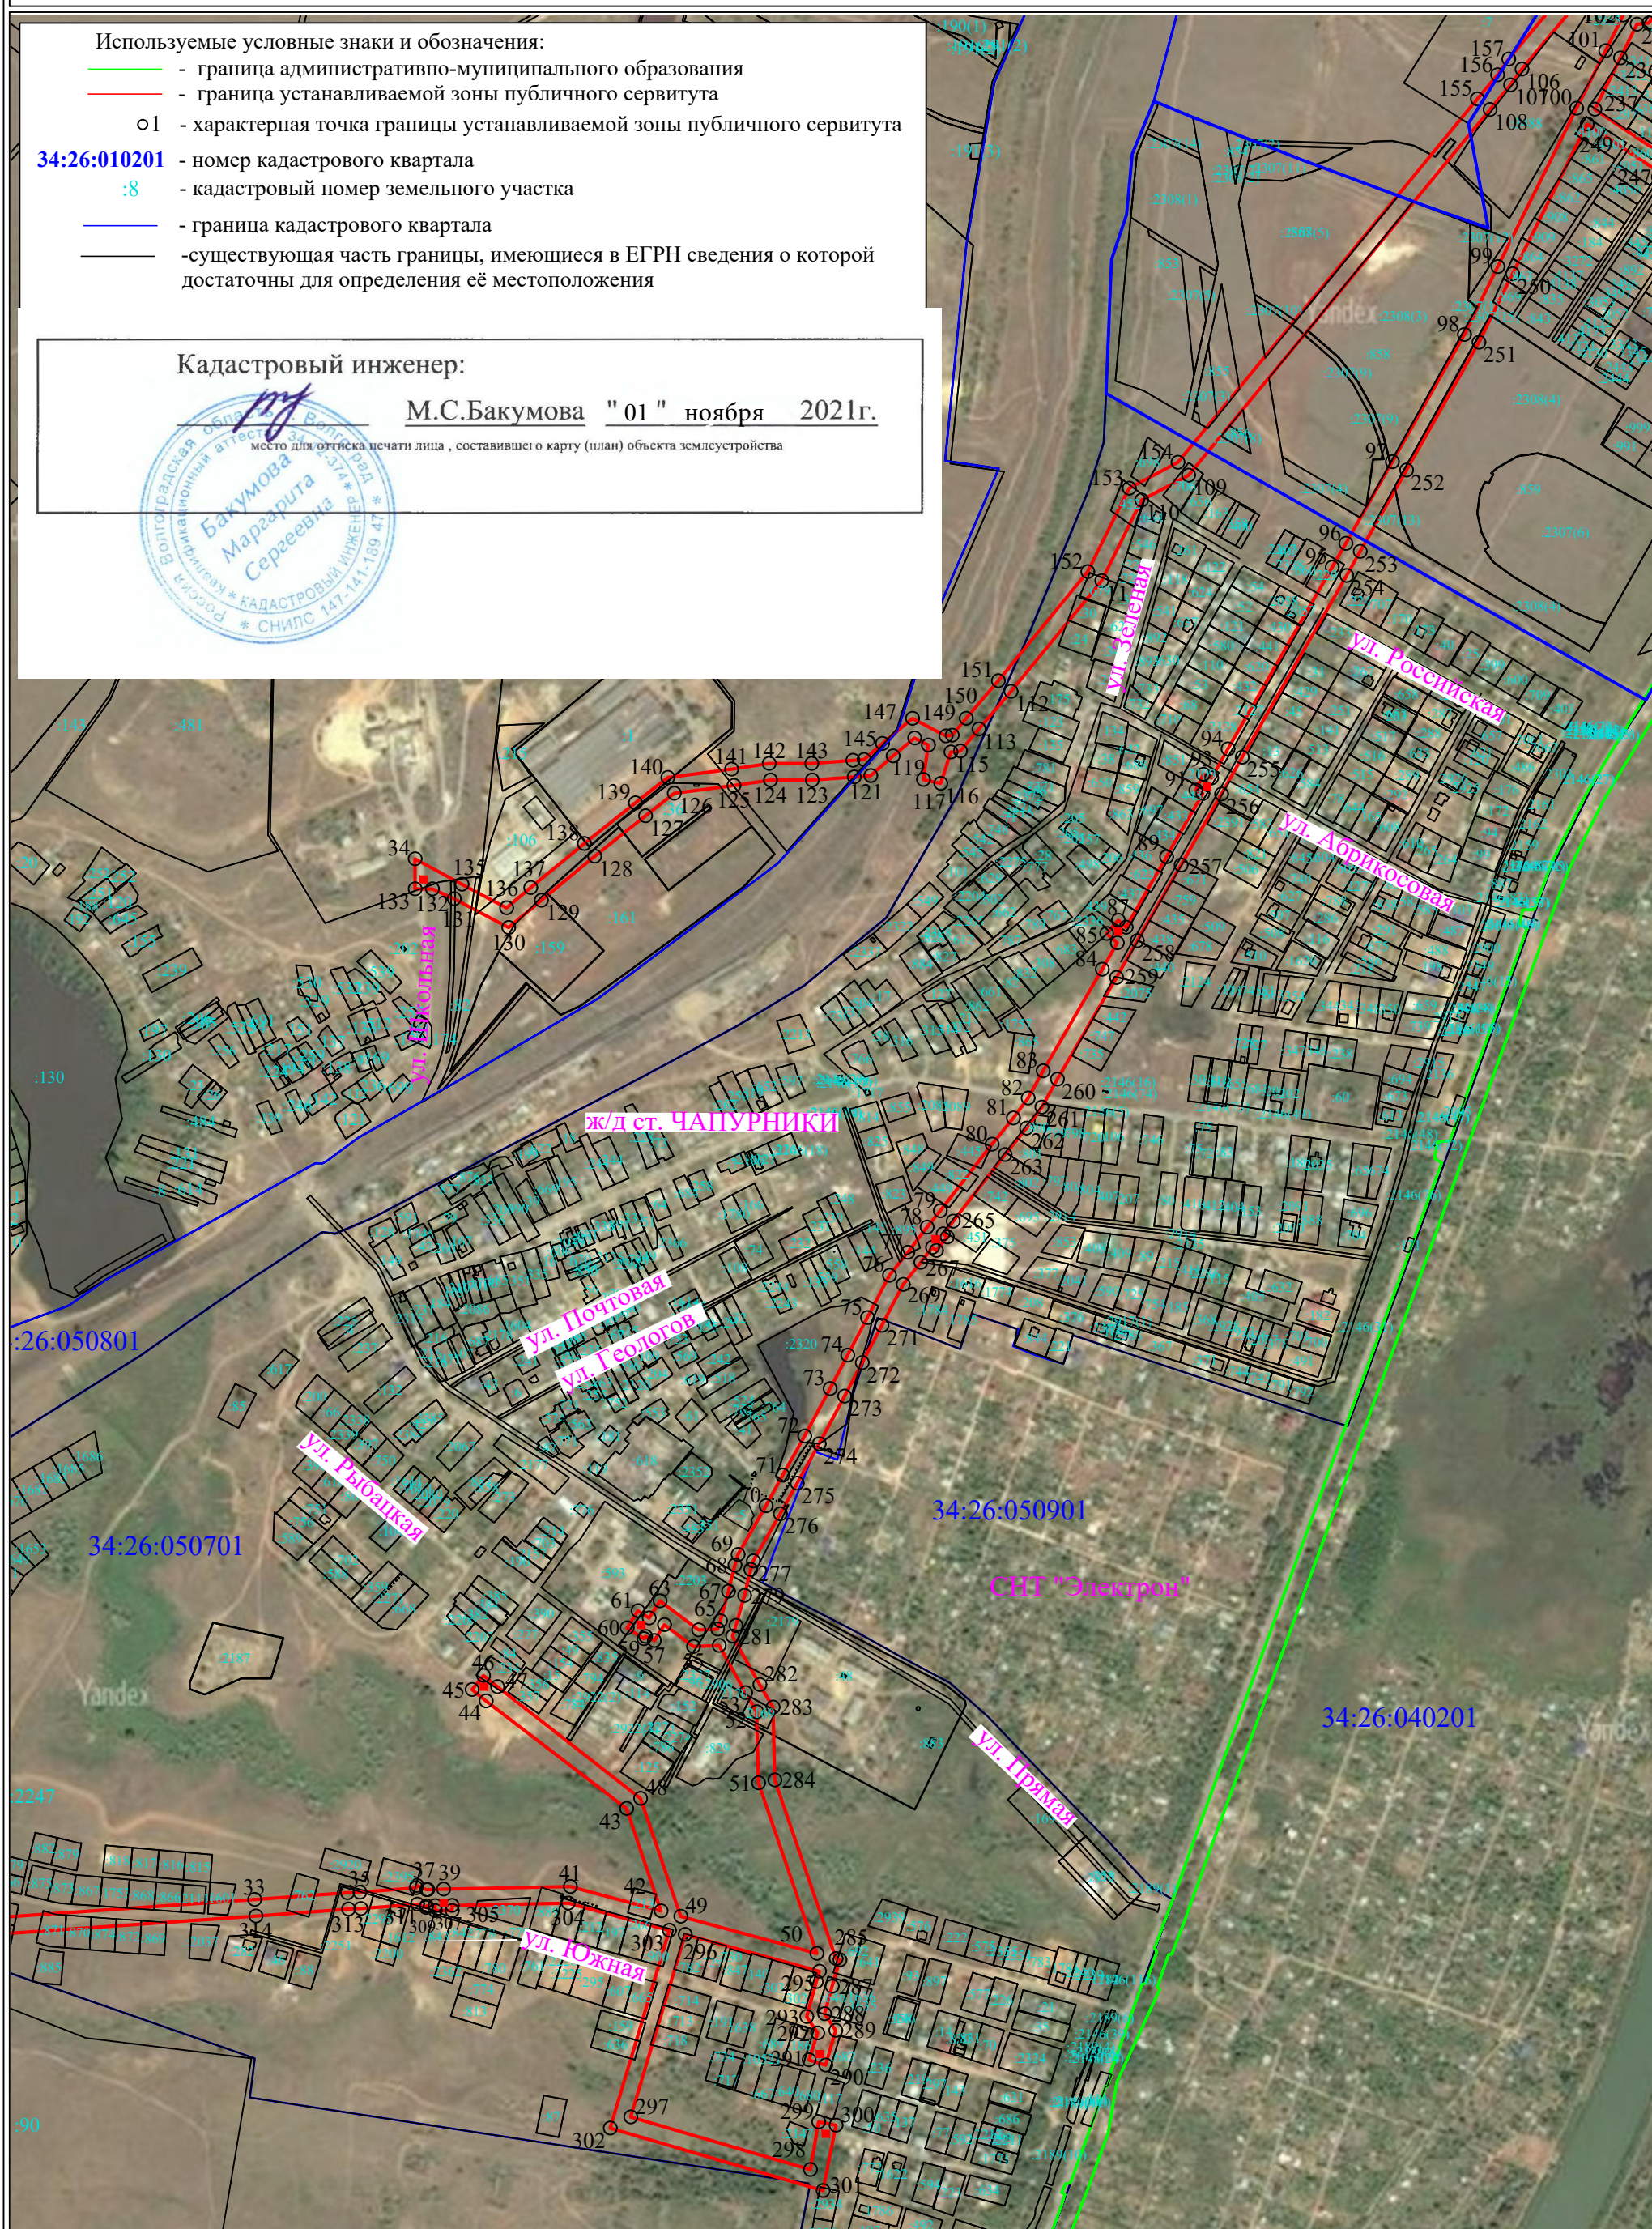

Масштаб 1:8000



Схема расположения границ публичного сервитута для размещения объекта: ВЛ 10 кВ № 7 от  
ПС «Ивановская», расположенного по адресу: Волгоградская область, Светлоярский район

Лист № 5

План границ объекта


Используемые условные знаки и обозначения:

- граница административно-муниципального образования
- граница устанавливаемой зоны публичного сервитута
- o1 - характерная точка границы устанавливаемой зоны публичного сервитута
- 34:26:010201 - номер кадастрового квартала
- :8 - кадастровый номер земельного участка
- граница кадастрового квартала
- существующая часть границы, имеющиеся в ЕГРН сведения о которой достаточны для определения её местоположения

Кадастровый инженер:

М.С.Бакумова "01 " ноября 2021г.

место для оттиска печати лица, составившего карту (план) объекта землеустройства

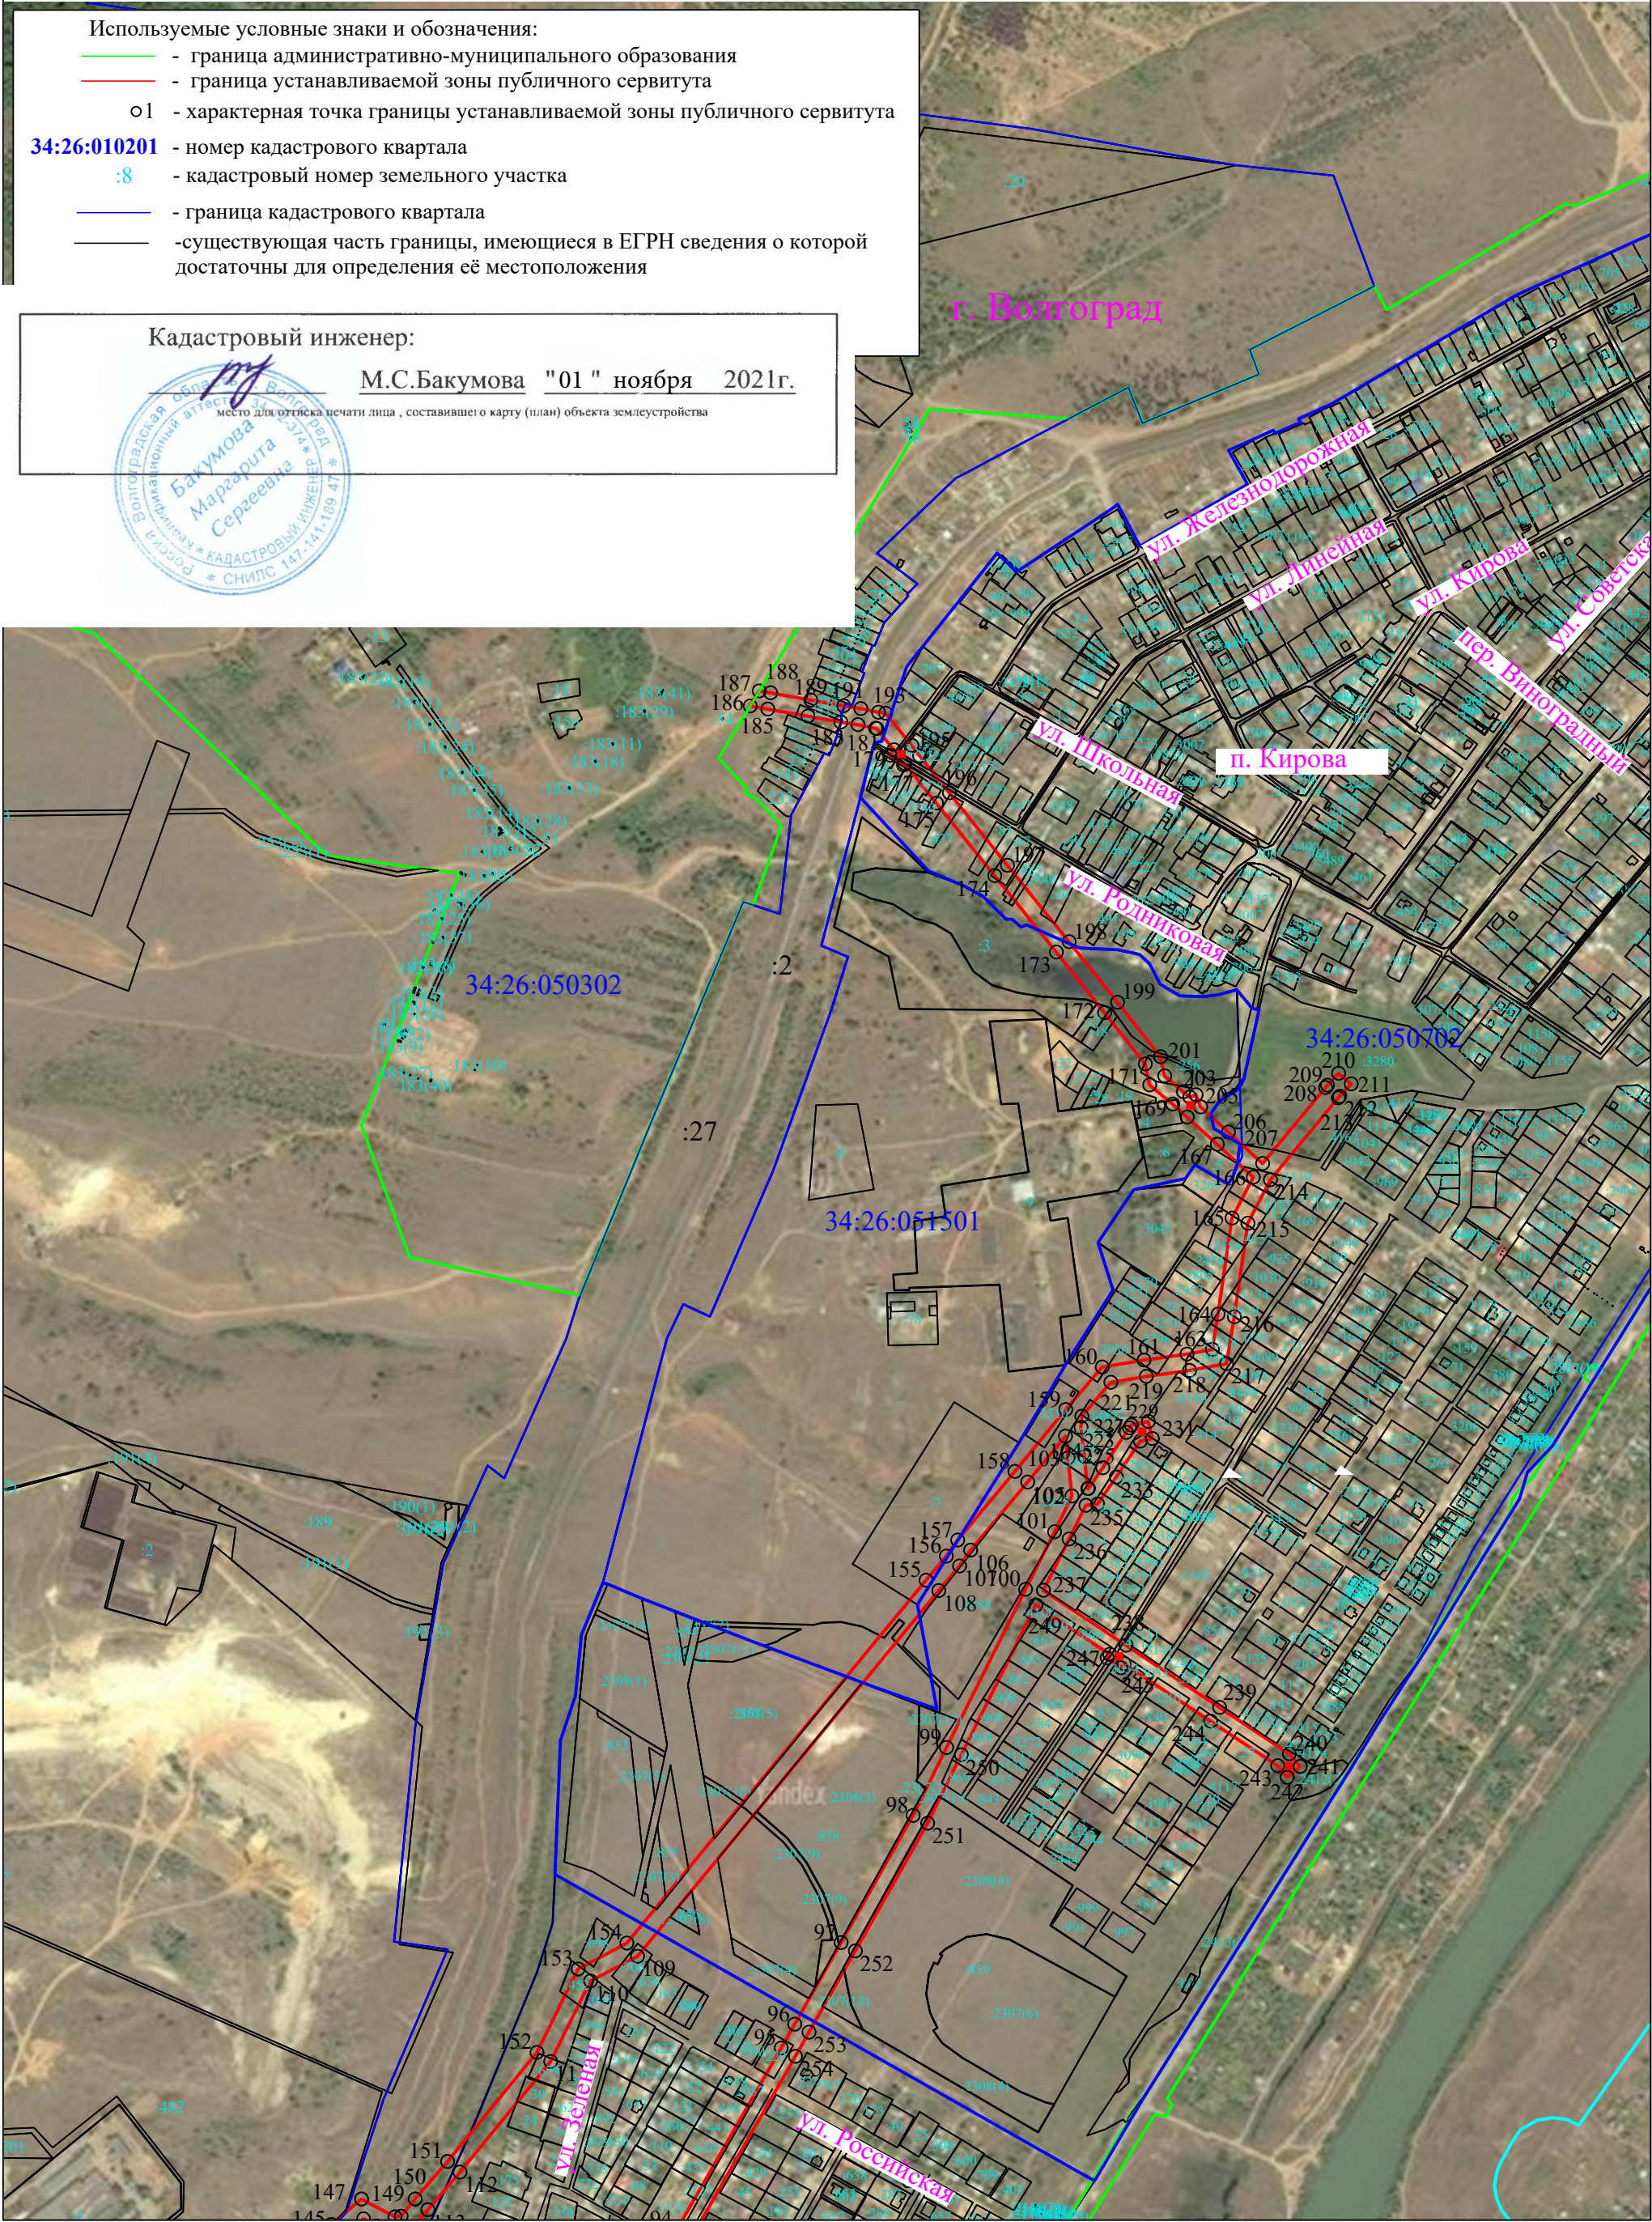



## Схема расположения границ публичного сервитута

Каталог координат					
Площадь зоны публичного сервитута <u>411135 кв.м.</u>					
Система координат МСК-34 зона 1					
Обозначение характерных точек границ	Координаты, м		Метод определения координат характерной точки	Средняя квадратическая погрешность положения характерной точки (Mt), м	Описание обозначения точки на местности (при наличии)
	X	Y			
1	2	3	4	5	6
1	456038,47	1398384,99	Картометрический метод	0,60	-
2	456044,58	1398405,65	Картометрический метод	0,60	-
3	456067,32	1398433,40	Картометрический метод	0,60	-
4	456546,94	1398717,62	Картометрический метод	0,60	-
5	456422,15	1399237,27	Картометрический метод	0,60	-
6	456369,19	1399458,40	Картометрический метод	0,60	-
7	456333,21	1399610,05	Картометрический метод	0,60	-
8	456321,20	1399660,66	Картометрический метод	0,60	-
9	456297,22	1399761,69	Картометрический метод	0,60	-
10	456283,26	1399818,35	Картометрический метод	0,60	-
11	456255,30	1399931,73	Картометрический метод	0,60	-
12	456241,37	1399988,26	Картометрический метод	0,60	-
13	456227,39	1400044,95	Картометрический метод	0,60	-
14	456213,49	1400101,34	Картометрический метод	0,60	-
15	456185,50	1400214,90	Картометрический метод	0,60	-
16	456115,74	1400497,84	Картометрический метод	0,60	-
17	456101,78	1400554,49	Картометрический метод	0,60	-
18	456073,87	1400667,71	Картометрический метод	0,60	-
19	456045,93	1400781,03	Картометрический метод	0,60	-
20	456033,30	1400832,28	Картометрический метод	0,60	-
21	455990,49	1401002,35	Картометрический метод	0,60	-
22	455949,20	1401166,27	Картометрический метод	0,60	-
23	455839,23	1401602,92	Картометрический метод	0,60	-
24	455836,69	1401682,85	Картометрический метод	0,60	-
25	455629,12	1402628,61	Картометрический метод	0,60	-
26	455624,30	1402787,43	Картометрический метод	0,60	-
27	455009,36	1405557,99	Картометрический метод	0,60	-
28	454810,12	1405690,69	Картометрический метод	0,60	-
29	454761,21	1405723,27	Картометрический метод	0,60	-
30	454328,81	1406011,25	Картометрический метод	0,60	-
31	453986,07	1406240,45	Картометрический метод	0,60	-
32	453942,00	1406440,12	Картометрический метод	0,60	-
33	453984,03	1407038,91	Картометрический метод	0,60	-
34	453993,01	1407160,04	Картометрический метод	0,60	-
35	453993,75	1407176,39	Картометрический метод	0,60	-
36	453999,56	1407249,72	Картометрический метод	0,60	-
37	454002,40	1407250,91	Картометрический метод	0,60	-
38	453997,13	1407263,41	Картометрический метод	0,60	-
39	453997,21	1407265,21	Картометрический метод	0,60	-
40	453997,74	1407285,80	Картометрический метод	0,60	-
41	454001,07	1407451,23	Картометрический метод	0,60	-
42	453969,15	1407569,95	Картометрический метод	0,60	-
43	454103,11	1407524,94	Картометрический метод	0,60	-
44	454243,68	1407341,36	Картометрический метод	0,60	-
45	454258,48	1407322,97	Картометрический метод	0,60	-

## Схема расположения границ публичного сервитута

46	454276,86	1407337,77	Картометрический метод	0,60	-
47	454262,06	1407356,16	Картометрический метод	0,60	-
48	454116,11	1407543,25	Картометрический метод	0,60	-
49	453962,21	1407595,77	Картометрический метод	0,60	-
50	453913,67	1407773,55	Картометрический метод	0,60	-
51	454136,52	1407697,25	Картометрический метод	0,60	-
52	454229,38	1407694,80	Картометрический метод	0,60	-
53	454254,30	1407680,24	Картометрический метод	0,60	-
54	454316,03	1407645,68	Картометрический метод	0,60	-
55	454314,64	1407612,23	Картометрический метод	0,60	-
56	454343,23	1407574,28	Картометрический метод	0,60	-
57	454322,41	1407561,05	Картометрический метод	0,60	-
58	454327,92	1407549,49	Картометрический метод	0,60	-
59	454324,80	1407547,47	Картометрический метод	0,60	-
60	454339,05	1407525,49	Картометрический метод	0,60	-
61	454361,29	1407539,90	Картометрический метод	0,60	-
62	454351,92	1407554,35	Картометрический метод	0,60	-
63	454374,41	1407568,61	Картометрический метод	0,60	-
64	454336,44	1407619,02	Картометрический метод	0,60	-
65	454337,48	1407643,88	Картометрический метод	0,60	-
66	454348,22	1407647,31	Картометрический метод	0,60	-
67	454386,70	1407658,04	Картометрический метод	0,60	-
68	454420,86	1407666,44	Картометрический метод	0,60	-
69	454434,77	1407670,54	Картометрический метод	0,60	-
70	454498,70	1407706,92	Картометрический метод	0,60	-
71	454538,38	1407728,81	Картометрический метод	0,60	-
72	454589,82	1407757,62	Картометрический метод	0,60	-
73	454651,81	1407790,75	Картометрический метод	0,60	-
74	454695,40	1407813,61	Картометрический метод	0,60	-
75	454744,38	1407839,47	Картометрический метод	0,60	-
76	454799,58	1407868,28	Картометрический метод	0,60	-
77	454829,69	1407892,27	Картометрический метод	0,60	-
78	454862,53	1407917,40	Картометрический метод	0,60	-
79	454883,88	1407934,80	Картометрический метод	0,60	-
80	454970,83	1408002,54	Картометрический метод	0,60	-
81	455005,13	1408030,22	Картометрический метод	0,60	-
82	455031,16	1408049,33	Картометрический метод	0,60	-
83	455066,70	1408069,19	Картометрический метод	0,60	-
84	455199,56	1408146,28	Картометрический метод	0,60	-
85	455234,15	1408165,99	Картометрический метод	0,60	-
86	455246,16	1408152,19	Картометрический метод	0,60	-
87	455263,51	1408167,29	Картометрический метод	0,60	-
88	455254,51	1408177,63	Картометрический метод	0,60	-
89	455346,48	1408230,46	Картометрический метод	0,60	-
90	455429,26	1408277,84	Картометрический метод	0,60	-
91	455433,46	1408268,72	Картометрический метод	0,60	-
92	455454,35	1408278,33	Картометрический метод	0,60	-
93	455449,35	1408289,20	Картометрический метод	0,60	-
94	455487,32	1408310,68	Картометрический метод	0,60	-
95	455724,73	1408446,87	Картометрический метод	0,60	-
96	455755,97	1408464,60	Картометрический метод	0,60	-
97	455862,53	1408525,15	Картометрический метод	0,60	-
98	456028,84	1408619,35	Картометрический метод	0,60	-
99	456117,63	1408663,12	Картометрический метод	0,60	-
100	456324,46	1408766,21	Картометрический метод	0,60	-
101	456399,73	1408804,07	Картометрический метод	0,60	-
102	456446,36	1408827,00	Картометрический метод	0,60	-
103	456496,38	1408821,81	Картометрический метод	0,60	-
104	456524,73	1408818,45	Картометрический метод	0,60	-
105	456464,82	1408768,89	Картометрический метод	0,60	-
106	456375,77	1408694,51	Картометрический метод	0,60	-



## Схема расположения границ публичного сервитута

107	456354,93	1408679,84	Картометрический метод	0,60	-
108	456322,81	1408652,83	Картометрический метод	0,60	-
109	455844,85	1408259,02	Картометрический метод	0,60	-
110	455812,40	1408197,69	Картометрический метод	0,60	-
111	455707,26	1408145,63	Картометрический метод	0,60	-
112	455562,68	1408027,10	Картометрический метод	0,60	-
113	455513,38	1407984,99	Картометрический метод	0,60	-
114	455484,69	1407961,19	Картометрический метод	0,60	-
115	455483,45	1407948,53	Картометрический метод	0,60	-
116	455442,54	1407935,25	Картометрический метод	0,60	-
117	455447,39	1407912,68	Картометрический метод	0,60	-
118	455492,36	1407918,91	Картометрический метод	0,60	-
119	455501,75	1407901,08	Картометрический метод	0,60	-
120	455478,13	1407873,17	Картометрический метод	0,60	-
121	455452,48	1407843,90	Картометрический метод	0,60	-
122	455450,94	1407822,24	Картометрический метод	0,60	-
123	455446,79	1407767,52	Картометрический метод	0,60	-
124	455446,80	1407712,71	Картометрический метод	0,60	-
125	455439,65	1407664,91	Картометрический метод	0,60	-
126	455429,54	1407587,35	Картометрический метод	0,60	-
127	455399,99	1407549,65	Картометрический метод	0,60	-
128	455347,19	1407483,08	Картометрический метод	0,60	-
129	455289,75	1407413,42	Картометрический метод	0,60	-
130	455253,96	1407370,88	Картометрический метод	0,60	-
131	455291,59	1407299,79	Картометрический метод	0,60	-
132	455304,53	1407271,12	Картометрический метод	0,60	-
133	455304,53	1407248,44	Картометрический метод	0,60	-
134	455343,86	1407248,42	Картометрический метод	0,60	-
135	455310,55	1407309,94	Картометрический метод	0,60	-
136	455279,74	1407368,13	Картометрический метод	0,60	-
137	455306,27	1407399,66	Картометрический метод	0,60	-
138	455363,91	1407469,56	Картометрический метод	0,60	-
139	455416,88	1407536,34	Картометрический метод	0,60	-
140	455450,10	1407578,73	Картометрический метод	0,60	-
141	455460,95	1407661,93	Картометрический метод	0,60	-
142	455468,30	1407711,12	Картометрический метод	0,60	-
143	455468,29	1407766,71	Картометрический метод	0,60	-
144	455472,38	1407820,66	Картометрический метод	0,60	-
145	455473,41	1407835,17	Картометрический метод	0,60	-
146	455494,42	1407859,14	Картометрический метод	0,60	-
147	455527,53	1407898,26	Картометрический метод	0,60	-
148	455504,42	1407942,15	Картометрический метод	0,60	-
149	455505,22	1407950,28	Картометрический метод	0,60	-
150	455527,23	1407968,54	Картометрический метод	0,60	-
151	455576,48	1408010,61	Картометрический метод	0,60	-
152	455719,00	1408127,45	Картометрический метод	0,60	-
153	455828,16	1408181,50	Картометрический метод	0,60	-
154	455861,84	1408245,16	Картометрический метод	0,60	-
155	456336,56	1408636,31	Картометрический метод	0,60	-
156	456368,06	1408662,79	Картометрический метод	0,60	-
157	456388,87	1408677,44	Картометрический метод	0,60	-
158	456478,55	1408752,33	Картометрический метод	0,60	-
159	456559,41	1408818,78	Картометрический метод	0,60	-
160	456615,03	1408866,63	Картометрический метод	0,60	-
161	456624,18	1408920,96	Картометрический метод	0,60	-
162	456632,03	1408977,25	Картометрический метод	0,60	-
163	456638,06	1409010,37	Картометрический метод	0,60	-
164	456684,06	1409017,94	Картометрический метод	0,60	-
165	456809,87	1409036,11	Картометрический метод	0,60	-
166	456863,49	1409064,04	Картометрический метод	0,60	-
167	456906,37	1409017,06	Картометрический метод	0,60	-



## Схема расположения границ публичного сервитута

168	456941,98	1408977,48	Картометрический метод	0,60	-
169	456958,77	1408958,64	Картометрический метод	0,60	-
170	456983,99	1408928,65	Картометрический метод	0,60	-
171	457011,38	1408922,84	Картометрический метод	0,60	-
172	457078,41	1408869,60	Картометрический метод	0,60	-
173	457157,54	1408806,44	Картометрический метод	0,60	-
174	457257,60	1408725,85	Картометрический метод	0,60	-
175	457352,47	1408649,97	Картометрический метод	0,60	-
176	457404,23	1408608,47	Картометрический метод	0,60	-
177	457402,13	1408606,94	Картометрический метод	0,60	-
178	457415,10	1408589,17	Картометрический метод	0,60	-
179	457422,20	1408594,36	Картометрический метод	0,60	-
180	457449,92	1408571,98	Картометрический метод	0,60	-
181	457450,15	1408570,38	Картометрический метод	0,60	-
182	457454,77	1408547,17	Картометрический метод	0,60	-
183	457458,34	1408524,93	Картометрический метод	0,60	-
184	457466,07	1408481,85	Картометрический метод	0,60	-
185	457475,26	1408429,50	Картометрический метод	0,60	-
186	457479,29	1408406,38	Картометрический метод	0,60	-
187	457499,04	1408418,32	Картометрический метод	0,60	-
188	457496,44	1408433,21	Картометрический метод	0,60	-
189	457487,24	1408485,60	Картометрический метод	0,60	-
190	457479,54	1408528,53	Картометрический метод	0,60	-
191	457475,93	1408550,97	Картометрический метод	0,60	-
192	457471,34	1408574,04	Картометрический метод	0,60	-
193	457469,97	1408583,42	Картометрический метод	0,60	-
194	457427,75	1408617,51	Картометрический метод	0,60	-
195	457414,46	1408627,78	Картометрический метод	0,60	-
196	457365,91	1408666,75	Картометрический метод	0,60	-
197	457271,05	1408742,61	Картометрический метод	0,60	-
198	457170,99	1408823,21	Картометрический метод	0,60	-
199	457091,80	1408886,42	Картометрический метод	0,60	-
200	457020,79	1408942,82	Картометрический метод	0,60	-
201	456995,69	1408948,15	Картометрический метод	0,60	-
202	456975,03	1408972,71	Картометрический метод	0,60	-
203	456967,86	1408981,06	Картометрический метод	0,60	-
204	456970,91	1408989,26	Картометрический метод	0,60	-
205	456954,96	1408995,20	Картометрический метод	0,60	-
206	456922,30	1409031,50	Картометрический метод	0,60	-
207	456881,40	1409076,31	Картометрический метод	0,60	-
208	456980,50	1409158,35	Картометрический метод	0,60	-
209	456983,63	1409160,93	Картометрический метод	0,60	-
210	456999,29	1409175,42	Картометрический метод	0,60	-
211	456985,24	1409191,98	Картометрический метод	0,60	-
212	456969,15	1409176,86	Картометрический метод	0,60	-
213	456966,80	1409174,92	Картометрический метод	0,60	-
214	456859,88	1409086,40	Картометрический метод	0,60	-
215	456803,18	1409056,87	Картометрический метод	0,60	-
216	456680,78	1409039,19	Картометрический метод	0,60	-
217	456619,63	1409029,13	Картометрический метод	0,60	-
218	456610,79	1408980,66	Картометрический метод	0,60	-
219	456602,93	1408924,23	Картометрический метод	0,60	-
220	456595,12	1408877,86	Картометрический метод	0,60	-
221	456550,82	1408839,76	Картометрический метод	0,60	-
222	456536,08	1408838,77	Картометрический метод	0,60	-
223	456498,75	1408843,18	Картометрический метод	0,60	-
224	456456,12	1408847,60	Картометрический метод	0,60	-
225	456456,22	1408848,54	Картометрический метод	0,60	-
226	456483,23	1408867,17	Картометрический метод	0,60	-
227	456529,73	1408898,06	Картометрический метод	0,60	-
228	456535,59	1408902,15	Картометрический метод	0,60	-



## Схема расположения границ публичного сервитута

229	456539,16	1408904,45	Картометрический метод	0,60	-
230	456544,13	1408926,91	Картометрический метод	0,60	-
231	456521,67	1408931,87	Картометрический метод	0,60	-
232	456518,21	1408916,24	Картометрический метод	0,60	-
233	456471,18	1408884,98	Картометрический метод	0,60	-
234	456435,80	1408860,57	Картометрический метод	0,60	-
235	456434,40	1408845,08	Картометрический метод	0,60	-
236	456390,16	1408823,32	Картометрический метод	0,60	-
237	456323,32	1408789,70	Картометрический метод	0,60	-
238	456251,52	1408897,54	Картометрический метод	0,60	-
239	456170,03	1409020,01	Картометрический метод	0,60	-
240	456109,68	1409111,12	Картометрический метод	0,60	-
241	456092,80	1409125,23	Картометрический метод	0,60	-
242	456078,69	1409108,35	Картометрический метод	0,60	-
243	456093,80	1409095,73	Картометрический метод	0,60	-
244	456152,13	1409008,10	Картометрический метод	0,60	-
245	456227,50	1408894,83	Картометрический метод	0,60	-
246	456221,91	1408890,85	Картометрический метод	0,60	-
247	456234,65	1408872,92	Картометрический метод	0,60	-
248	456239,69	1408876,50	Картометрический метод	0,60	-
249	456303,95	1408780,01	Картометрический метод	0,60	-
250	456108,08	1408682,38	Картометрический метод	0,60	-
251	456018,78	1408638,36	Картометрический метод	0,60	-
252	455851,92	1408543,85	Картометрический метод	0,60	-
253	455745,36	1408483,30	Картометрический метод	0,60	-
254	455714,07	1408465,54	Картометрический метод	0,60	-
255	455476,67	1408329,36	Картометрический метод	0,60	-
256	455428,60	1408302,17	Картометрический метод	0,60	-
257	455335,79	1408249,11	Картометрический метод	0,60	-
258	455236,67	1408192,17	Картометрический метод	0,60	-
259	455188,84	1408164,92	Картометрический метод	0,60	-
260	455056,06	1408087,87	Картометрический метод	0,60	-
261	455019,51	1408067,45	Картометрический метод	0,60	-
262	454992,01	1408047,26	Картометрический метод	0,60	-
263	454957,47	1408019,39	Картометрический метод	0,60	-
264	454870,48	1407951,62	Картометрический метод	0,60	-
265	454853,90	1407938,32	Картометрический метод	0,60	-
266	454849,59	1407943,68	Картометрический метод	0,60	-
267	454832,12	1407929,66	Картометрический метод	0,60	-
268	454836,14	1407924,66	Картометрический метод	0,60	-
269	454816,45	1407909,22	Картометрический метод	0,60	-
270	454787,80	1407886,38	Картометрический метод	0,60	-
271	454734,38	1407858,51	Картометрический метод	0,60	-
272	454685,39	1407832,64	Картометрический метод	0,60	-
273	454641,75	1407809,75	Картометрический метод	0,60	-
274	454579,50	1407776,48	Картометрический метод	0,60	-
275	454527,94	1407747,60	Картометрический метод	0,60	-
276	454488,19	1407725,67	Картометрический метод	0,60	-
277	454426,30	1407690,46	Картометрический метод	0,60	-
278	454415,25	1407687,20	Картометрический метод	0,60	-
279	454381,25	1407678,83	Картометрический метод	0,60	-
280	454342,06	1407667,91	Картометрический метод	0,60	-
281	454328,23	1407663,49	Картометрический метод	0,60	-
282	454264,98	1407698,90	Картометрический метод	0,60	-
283	454235,46	1407716,15	Картометрический метод	0,60	-
284	454140,37	1407718,66	Картометрический метод	0,60	-
285	453906,83	1407798,62	Картометрический метод	0,60	-
286	453905,43	1407803,74	Картометрический метод	0,60	-
287	453870,86	1407793,43	Картометрический метод	0,60	-
288	453834,84	1407783,52	Картометрический метод	0,60	-
289	453813,23	1407798,04	Картометрический метод	0,60	-



### Схема расположения границ публичного сервитута

290	453767,64	1407785,05	Картометрический метод	0,60	-
291	453774,61	1407763,13	Картометрический метод	0,60	-
292	453809,64	1407774,55	Картометрический метод	0,60	-
293	453831,03	1407760,17	Картометрический метод	0,60	-
294	453876,79	1407772,76	Картометрический метод	0,60	-
295	453890,49	1407776,85	Картометрический метод	0,60	-
296	453938,37	1407601,48	Картометрический метод	0,60	-
297	453700,20	1407530,35	Картометрический метод	0,60	-
298	453631,36	1407764,93	Картометрический метод	0,60	-
299	453693,64	1407775,97	Картометрический метод	0,60	-
300	453689,11	1407798,52	Картометрический метод	0,60	-
301	453604,03	1407781,70	Картометрический метод	0,60	-
302	453685,66	1407503,56	Картометрический метод	0,60	-
303	453944,02	1407580,65	Картометрический метод	0,60	-
304	453979,51	1407448,60	Картометрический метод	0,60	-
305	453976,38	1407297,12	Картометрический метод	0,60	-
306	453969,69	1407297,07	Картометрический метод	0,60	-
307	453969,71	1407275,07	Картометрический метод	0,60	-
308	453975,93	1407275,07	Картометрический метод	0,60	-
309	453975,61	1407263,49	Картометрический метод	0,60	-
310	453973,58	1407262,63	Картометрический метод	0,60	-
311	453978,15	1407251,68	Картометрический метод	0,60	-
312	453972,29	1407177,72	Картометрический метод	0,60	-
313	453971,55	1407161,32	Картометрический метод	0,60	-
314	453962,58	1407040,46	Картометрический метод	0,60	-
315	453920,34	1406438,52	Картометрический метод	0,60	-
316	453966,94	1406227,38	Картометрический метод	0,60	-
317	454316,88	1405993,37	Картометрический метод	0,60	-
318	454749,29	1405705,37	Картометрический метод	0,60	-
319	454798,20	1405672,80	Картометрический метод	0,60	-
320	454990,24	1405544,89	Картометрический метод	0,60	-
321	455602,87	1402784,75	Картометрический метод	0,60	-
322	455607,69	1402625,96	Картометрический метод	0,60	-
323	455815,26	1401680,18	Картометрический метод	0,60	-
324	455817,81	1401599,92	Картометрический метод	0,60	-
325	455928,36	1401161,02	Картометрический метод	0,60	-
326	455969,64	1400997,10	Картометрический метод	0,60	-
327	456012,43	1400827,08	Картометрический метод	0,60	-
328	456025,05	1400775,89	Картометрический метод	0,60	-
329	456052,99	1400662,56	Картометрический метод	0,60	-
330	456080,90	1400549,35	Картометрический метод	0,60	-
331	456094,87	1400492,70	Картометрический метод	0,60	-
332	456164,62	1400209,75	Картометрический метод	0,60	-
333	456192,62	1400096,20	Картометрический метод	0,60	-
334	456206,52	1400039,80	Картометрический метод	0,60	-
335	456220,49	1399983,11	Картометрический метод	0,60	-
336	456234,43	1399926,58	Картометрический метод	0,60	-
337	456262,38	1399813,20	Картометрический метод	0,60	-
338	456276,33	1399756,64	Картометрический метод	0,60	-
339	456300,28	1399655,69	Картометрический метод	0,60	-
340	456312,29	1399605,09	Картометрический метод	0,60	-
341	456348,28	1399453,41	Картометрический метод	0,60	-
342	456401,25	1399232,25	Картометрический метод	0,60	-
343	456522,33	1398728,03	Картометрический метод	0,60	-
344	456053,10	1398449,96	Картометрический метод	0,60	-
345	456025,20	1398415,92	Картометрический метод	0,60	-
346	456017,78	1398390,83	Картометрический метод	0,60	-
1	456038,47	1398384,99	Картометрический метод	0,60	-

3. Сведения о характерных точках части (частей) границы объекта